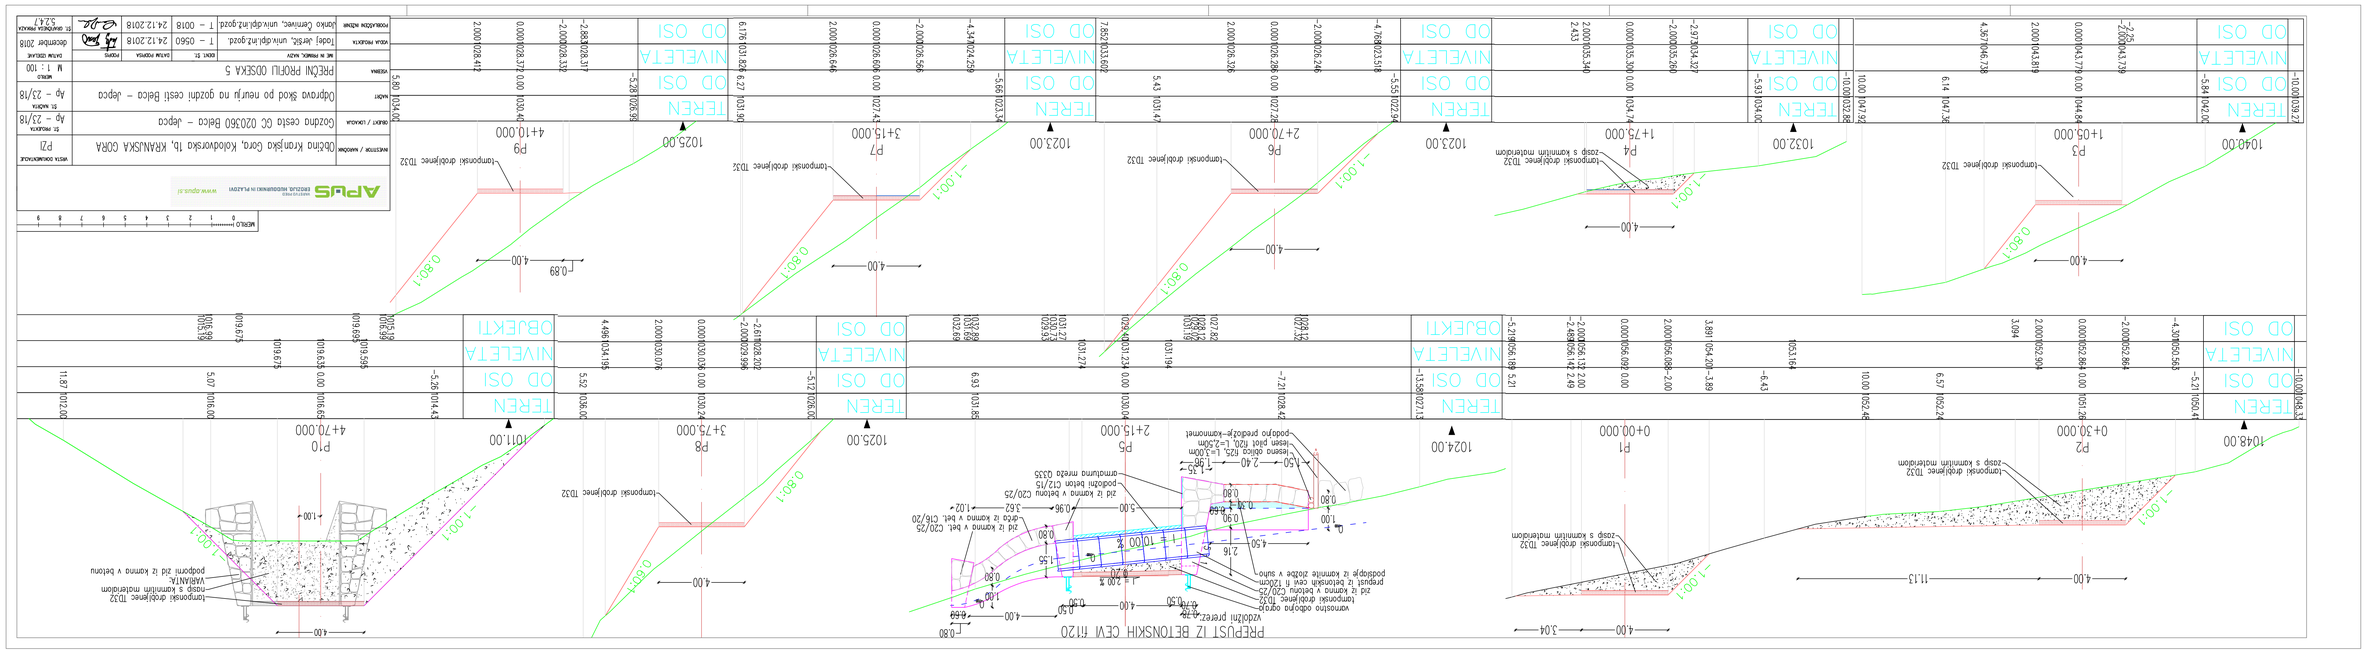
PREPUST IZ BETONSKIH CEVI fi120
P1
P2
P3
P4
P5
P6
P7
P8
P9
P10
TERENOM
NIVELETA
OD OSI
OBJEKTI
tamponski drobljenec TD32
zasip s kamnitim materialom
podložni prerez
vzdolžni prerez
podložje iz kamnite zelene suho
podložje iz betonskih cevi fi120cm
prepust iz betonskih cevi fi120cm
zid iz kamna v betonu C20/25
drta iz kamna v bet. C16/20
podložni beton C12/15
armaturna mreža Q335
podložni prerez-kanonmet
lesena plošča fi20, L=2,50m
lesena oblica fi25, L=3,00m
podložje iz betonskih cevi fi120cm
vmesno odbojno ograjo
VARIANTA:
podporni zid iz kamna v betonu
zasip s kamnitim materialom
tamponski drobljenec TD32
APUS
ERDŽUS HIDROGRADNJI IN PLAČNI
www.apus.si
MERILO
0 1 2 3 4 5 6 7 8 9
INVESTITOR / NAROČNIK
OBČINA Krajnska Gora, Kolodvorska 1b, KRANJSKA GORA
VSTA DOKUMENTACIJE
PZI
OBJEKT / LOKACIJA
Gozdna cesta CC 02036O Bleč – Jepca
St. PROJEKTA
Ap – 23/18
NAČRT
Odprava škod po neurju na gozdni cesti Bleč – Jepca
St. NAČRTA
Ap – 23/18
VSEBINA
PREČNI PROFILI ODSEKA 5
MERILO
M 1 : 100
IME IN PRIIMEK VAJE
DATUM IZDELAVE
PODPIS
DATUM PREGLEDA
PODPIS
DATUM IZDELAVE
POOBLAŠČENA ARHITEKTKA
Lenko Čemlinec, univ.dipl.inž.gozd.
T – 0018
24.12.2018
POOBLAŠČENA VODJA PROJEKTA
Tadej Jerše, univ.dipl.inž.gozd.
T – 0560
24.12.2018
St. DOKUMENTA PROJEKTA
5.2.4.7
December 2018