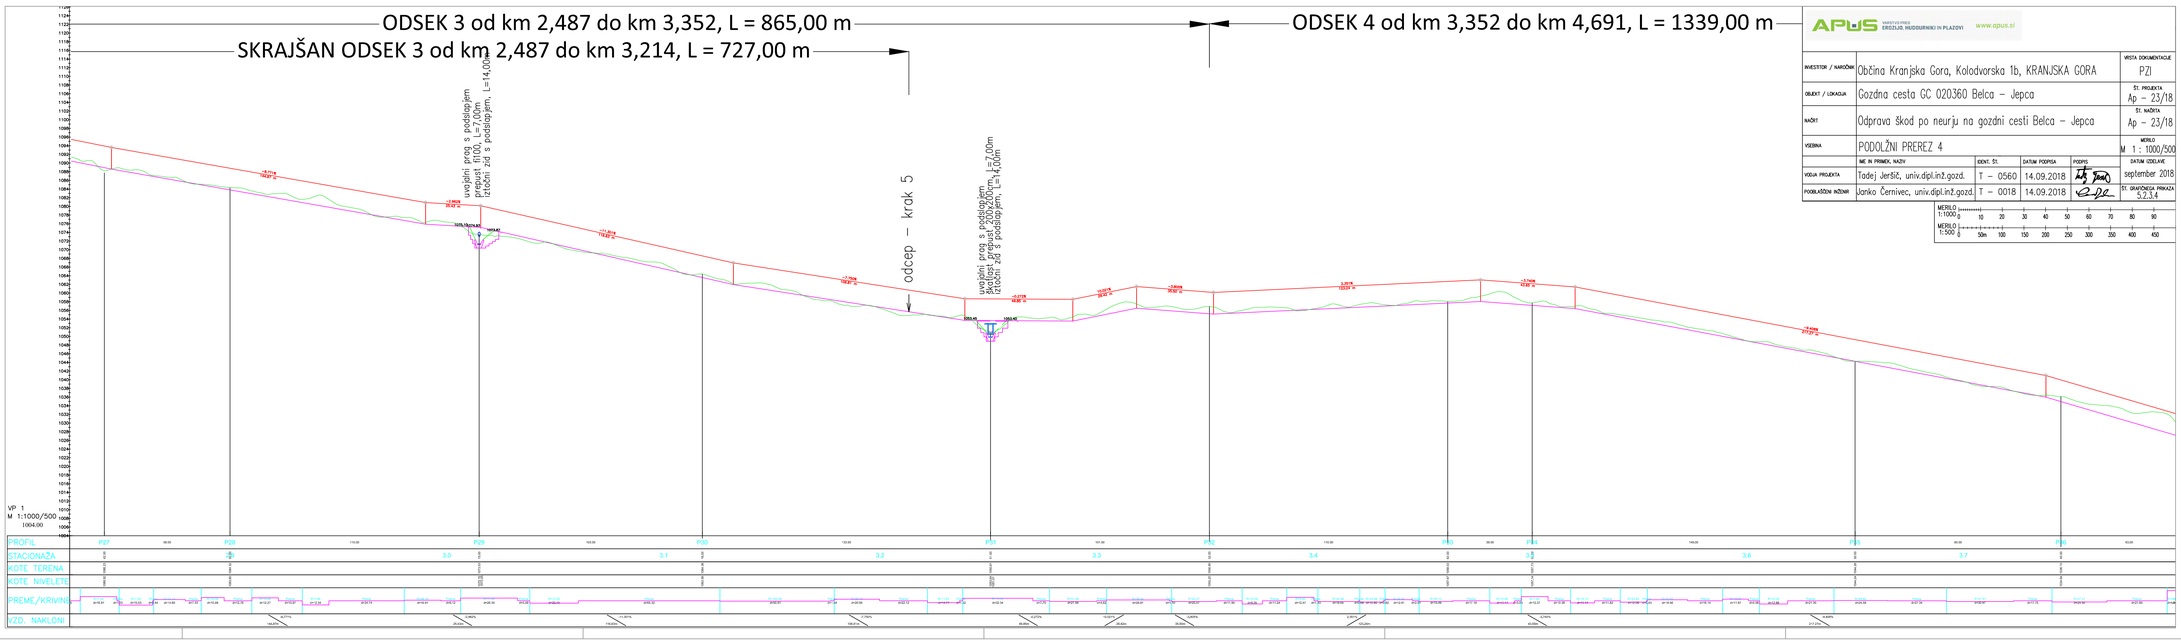
ODSEK 3 od km 2,487 do km 3,352, L = 865,00 m
SKRAJŠAN ODSEK 3 od km 2,487 do km 3,214, L = 727,00 m
ODSEK 4 od km 3,352 do km 4,691, L = 1339,00 m
uvajalni prag s podstajajem
prepust fi100, L=7,00m
iztočni zid s podstajajem, L=14,00m
odcep – krak 5
uvajalni prag s podstajajem
škatlast prepust 200x200cm, L=7,00m
iztočni zid s podstajajem, L=4,00m
VP 1
M 1:1000/500
1004.00
PROFIL
STACIONAŽA
KOTE TERENA
KOTE NIVELETE
PREME/KRIVINE
VZD. NAKLONI
APUS
GRADITEV PREDOR, EROZIJE, HUDOURNIKI IN PLAZOVI
www.apus.si
INVESTITOR / NAROČNIK
Občina Kranjska Gora, Kolodvorska 1b, KRANJSKA GORA
VRSTA DOKUMENTACIJE
PZI
OBJEKT / LOKACIJA
Gozdna cesta GC 020360 Belca – Jepca
ŠT. PROJEKTA
Ap – 23/18
NAČRT
Odprava škod po neurju na gozdni cesti Belca – Jepca
ŠT. NAČRTA
Ap – 23/18
VSEBINA
PODOLŽNI PREREZ 4
MERILO
M 1 : 1000/500
IME IN PRIMEK, NAZIV
IDENT. ŠT.
DATUM PODPISA
PODPIS
DATUM IZDELAVE
september 2018
VODJA PROJEKTA
Tadej Jeršič, univ.dipl.inž.gozd.
T – 0560
14.09.2018
PODOLAŠČENI INŽENIR
Janko Černivec, univ.dipl.inž.gozd.
T – 0018
14.09.2018
ŠT. GRAFIČNEGA PRIKAZA
5.2.3.4
MERILO 1:1000
MERILO 1:500