


M:\2019\1789_REKONSTRUKCIJA_SMERINJE\2_Naort_KanalizacijskiProjekti\ZKRV_25-04.dwg
30.04.2019

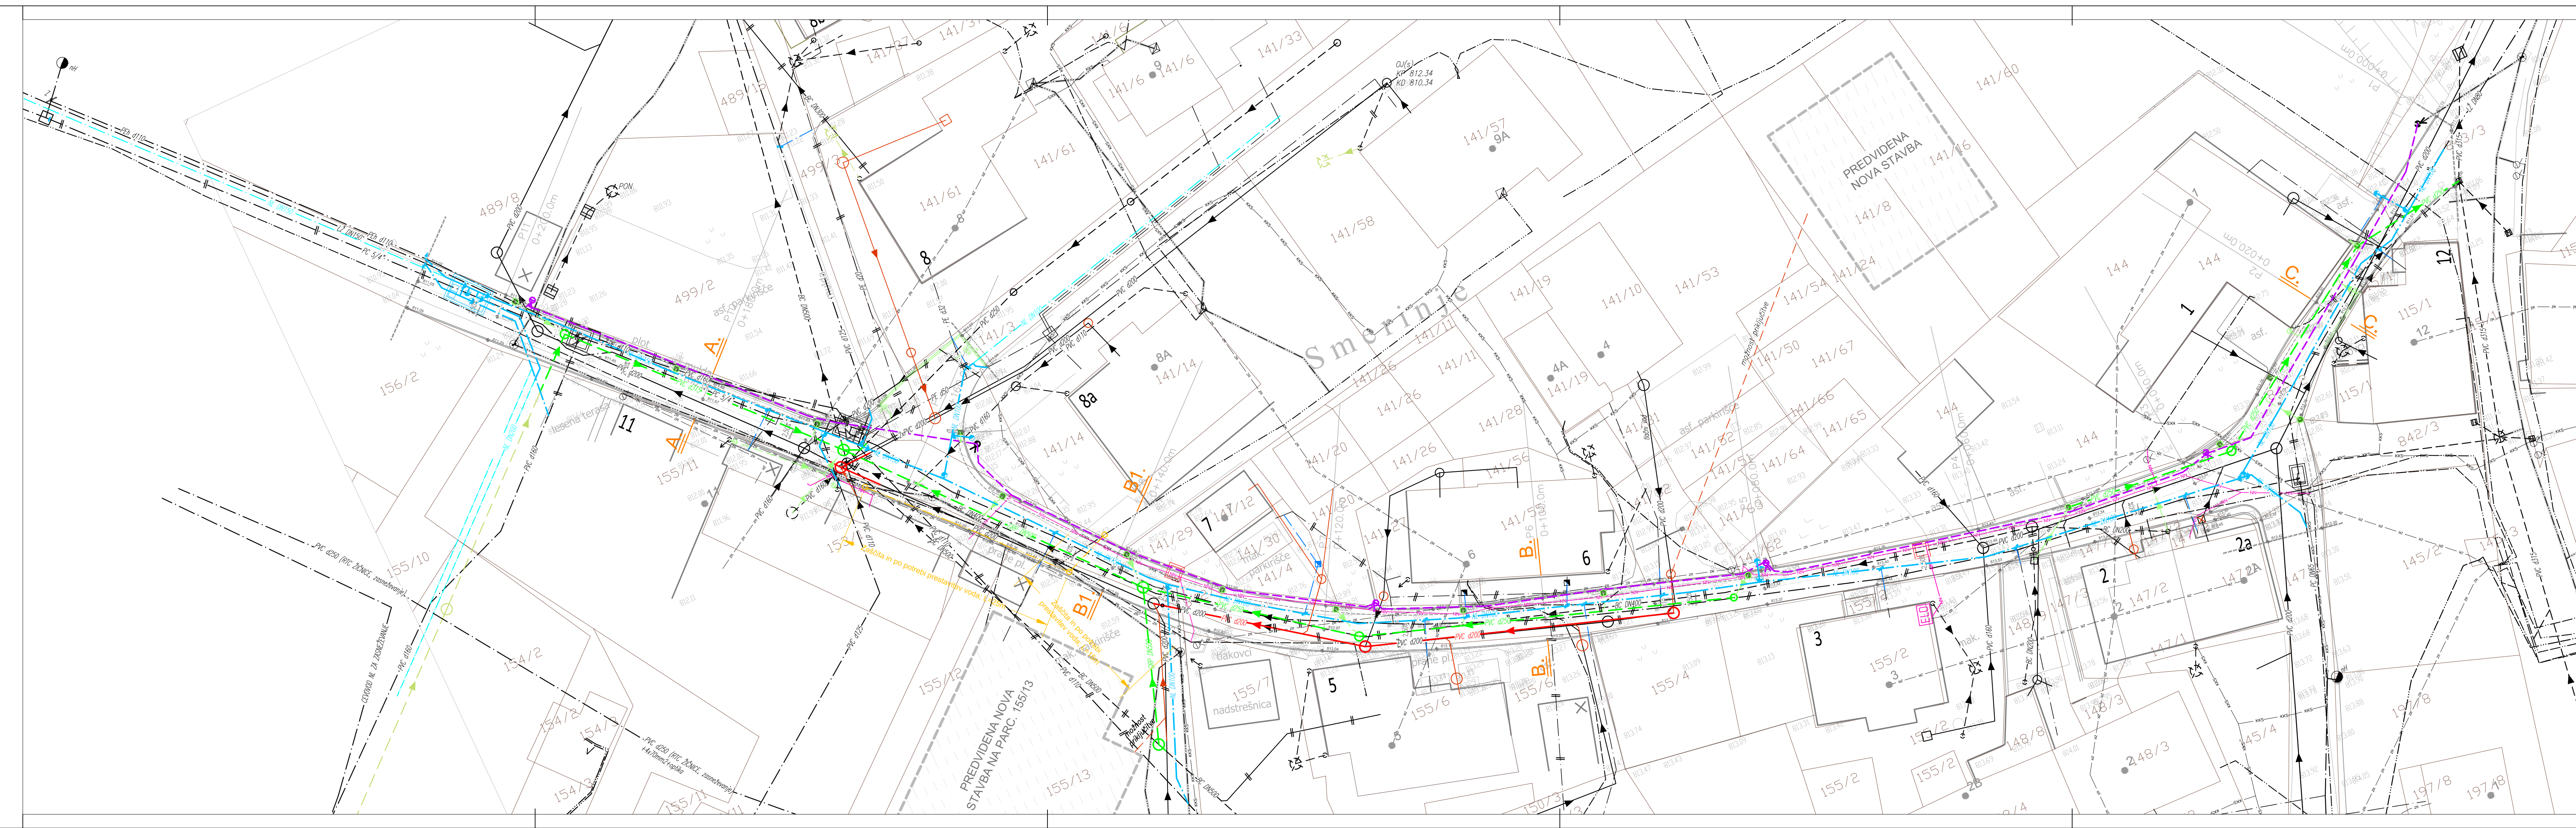

LEGENDA

KOMUNALNI VODI			
	OBSTOJEČI	Projekirani v tem PZI	Predvideni v drugi dokum.
KANALIZACIJA	Komunalna odpadna		
	Komunalna odpadna - priključki/interlo		
	Ploščinska odpadna		
	Ploščinska odpadna - priključki/interlo		
VODI	domni vodovod		
	Priključni vodovod (priključiti se obnavlja, nato srednje lega PZI)		
PLINOVOD			
ELEKTRONSKE KOMUNIKACIJE	Telekom Slovenije d.d.		
	Telemax d.o.o.		
ELECTRO	JAVNA RAZSVETLJAVNA		
	NAZNA NAPETOST		
ZRAČNI VOD	KABELSKA KANALIZACIJA		
	VODI, ki se ukinja		

OPOMBE:
Trase obstoječih vodov GJL so povzete iz katastra GJL Geodetske uprave RS. Trase hišnih priključkov so risane informativno.

Vse spremembe je potrebno uskladiti s projektantom!
Mere je potrebno kontrolirati na licu mesta!

spremenbe:	datum spremembe:

		Grablovičeva ul.30, Ljubljana tel.: (01) 544 25 25 fax.: (01) 540 44 99 e-mail: miha@kono-b.si
investitor:	OBČINA KRANJSKA GORA Kolodvorska 1b 4280 Kranjska Gora	
objekt:	UREDITEV OBMOČJA CESTE SMERINJE – odsek od Ul. dr. Josipa Tičarja do smučišča	
vrsta projekta:	PZI – Projekt za izvedbo	
vrsta načrta:	0/2 Vodilni načrt – Načrt gradbeništva	
vsebina risbe:	ZBIRNA KARTA KOMUNALNIH VODOV	
odg. vodja projekta:	Beno Kočevar, kom.inž.	IDEN.ŠT.: G-9085
proj. sodelavci:	Jernej Mlinarič, univ.dipl.inž.grad.	IDEN.ŠT.: G-3533
št. projekta:	1789/19	št.risbe:
merilo:	1:250	datum:
		april 2019
		0/2.7.1

30.04.2019