


ODSEK 1 od km 0,000 do km 1.394 m, L = 1394,00 m

Vodovod

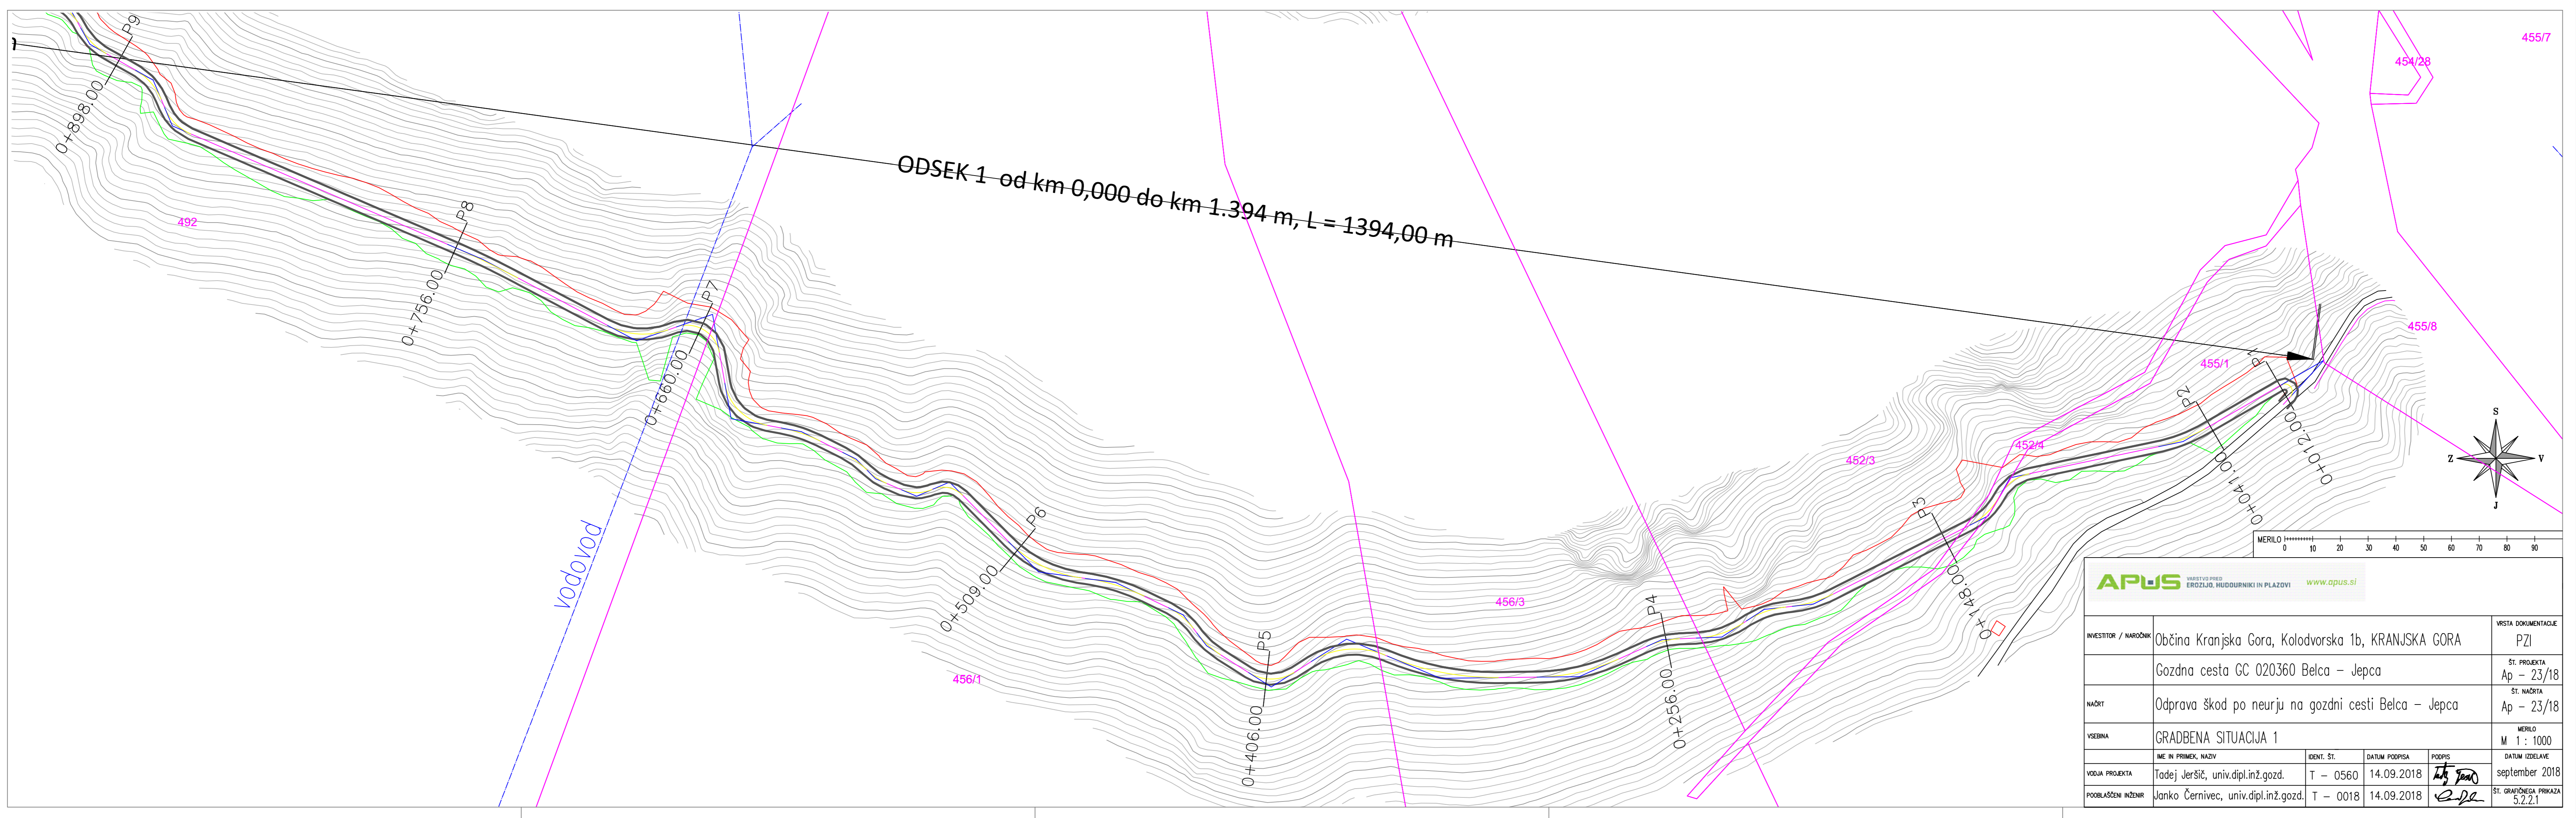

INVESTITOR / NALOŽNIK	Občina Kranjska Gora, Kolodvorska 1b, KRANJSKA GORA	VRSTA DOKUMENTACIJE	PZI
NADZORNIK	Gozdna cesta GC 020.360 Belca - Jepca	ST. PROJEKTA	Ap - 23/18
NAČRTNIK	Odprava škod po neurju na gozdni cesti Belca - Jepca	ST. NADZORA	Ap - 23/18
VERSIJA	GRADBENA SITUACIJA 1	ŠKALA	M 1 : 1000
