
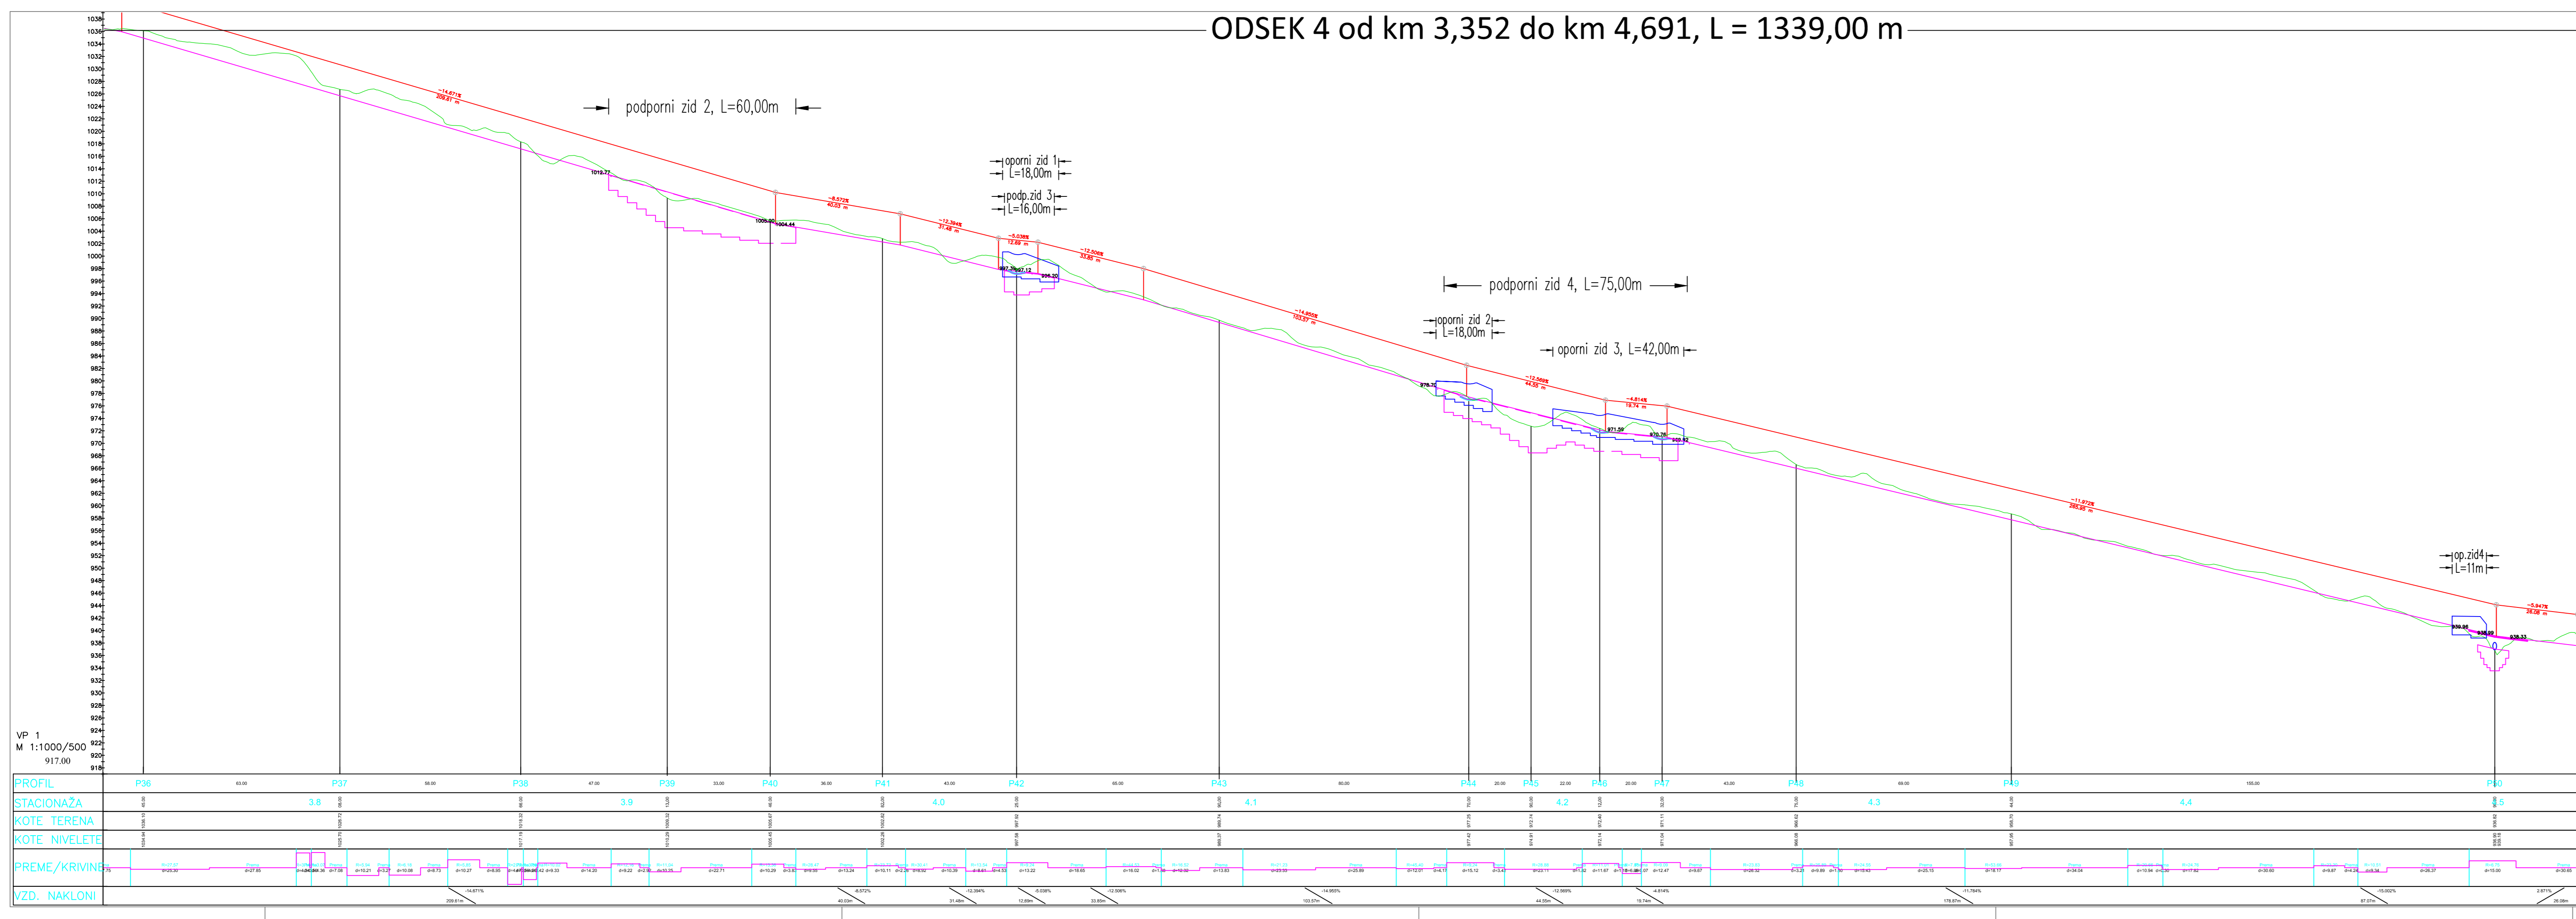


ODSEK 4 od km 3,352 do km 4,691, L = 1339,00 m

APUS PROJEKCIJSKI INŽENIRING IZ OBLASTI GRAJENARSTVA  
 ESTABLISHED ENGINEERING CONSULTANTS IN PLANNING WWW.APUS.SI

INVESTITOR / KUPNO	Občina Kranjska Gora, Kalodvorska 1b, KRANJSKA GORA		VRSTA SKLADNENICE	PZI
	Gozdna cesta GC 020360 Belca - Jepca		ST. PROJEKTA	Ap - 23/18
NADZI	Odprava škod po neurju na gozdni cesti Belca - Jepca		ST. NADZI	Ap - 23/18
VERZIJA	PDDOLŽNI PREREZ 5		VRSTA	M 1 : 1000/500
ME. IN PRIMEK, NADZ.	IMEN. ST.	DATAJ. PROJEKTA	PROJEK.	DATAJ. ISKLAJE
VED. PROJEKTA	T - 0560	14.09.2018	<i>[Signature]</i>	september 2018
POB. LAŠNI INŽENIR	T - 0018	14.09.2018	<i>[Signature]</i>	ST. OPREDELBA PRAMENI 3.2.3.3

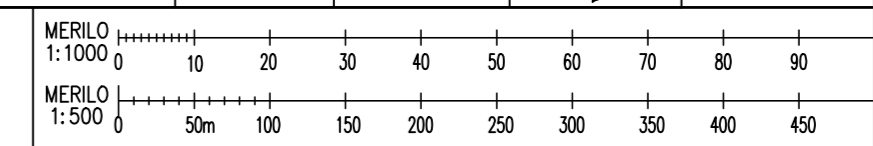

VP 1  
 M 1:1000/500  
 973.00